


BESTUHLUNGS- UND RETTUNGSWEGEPLAN

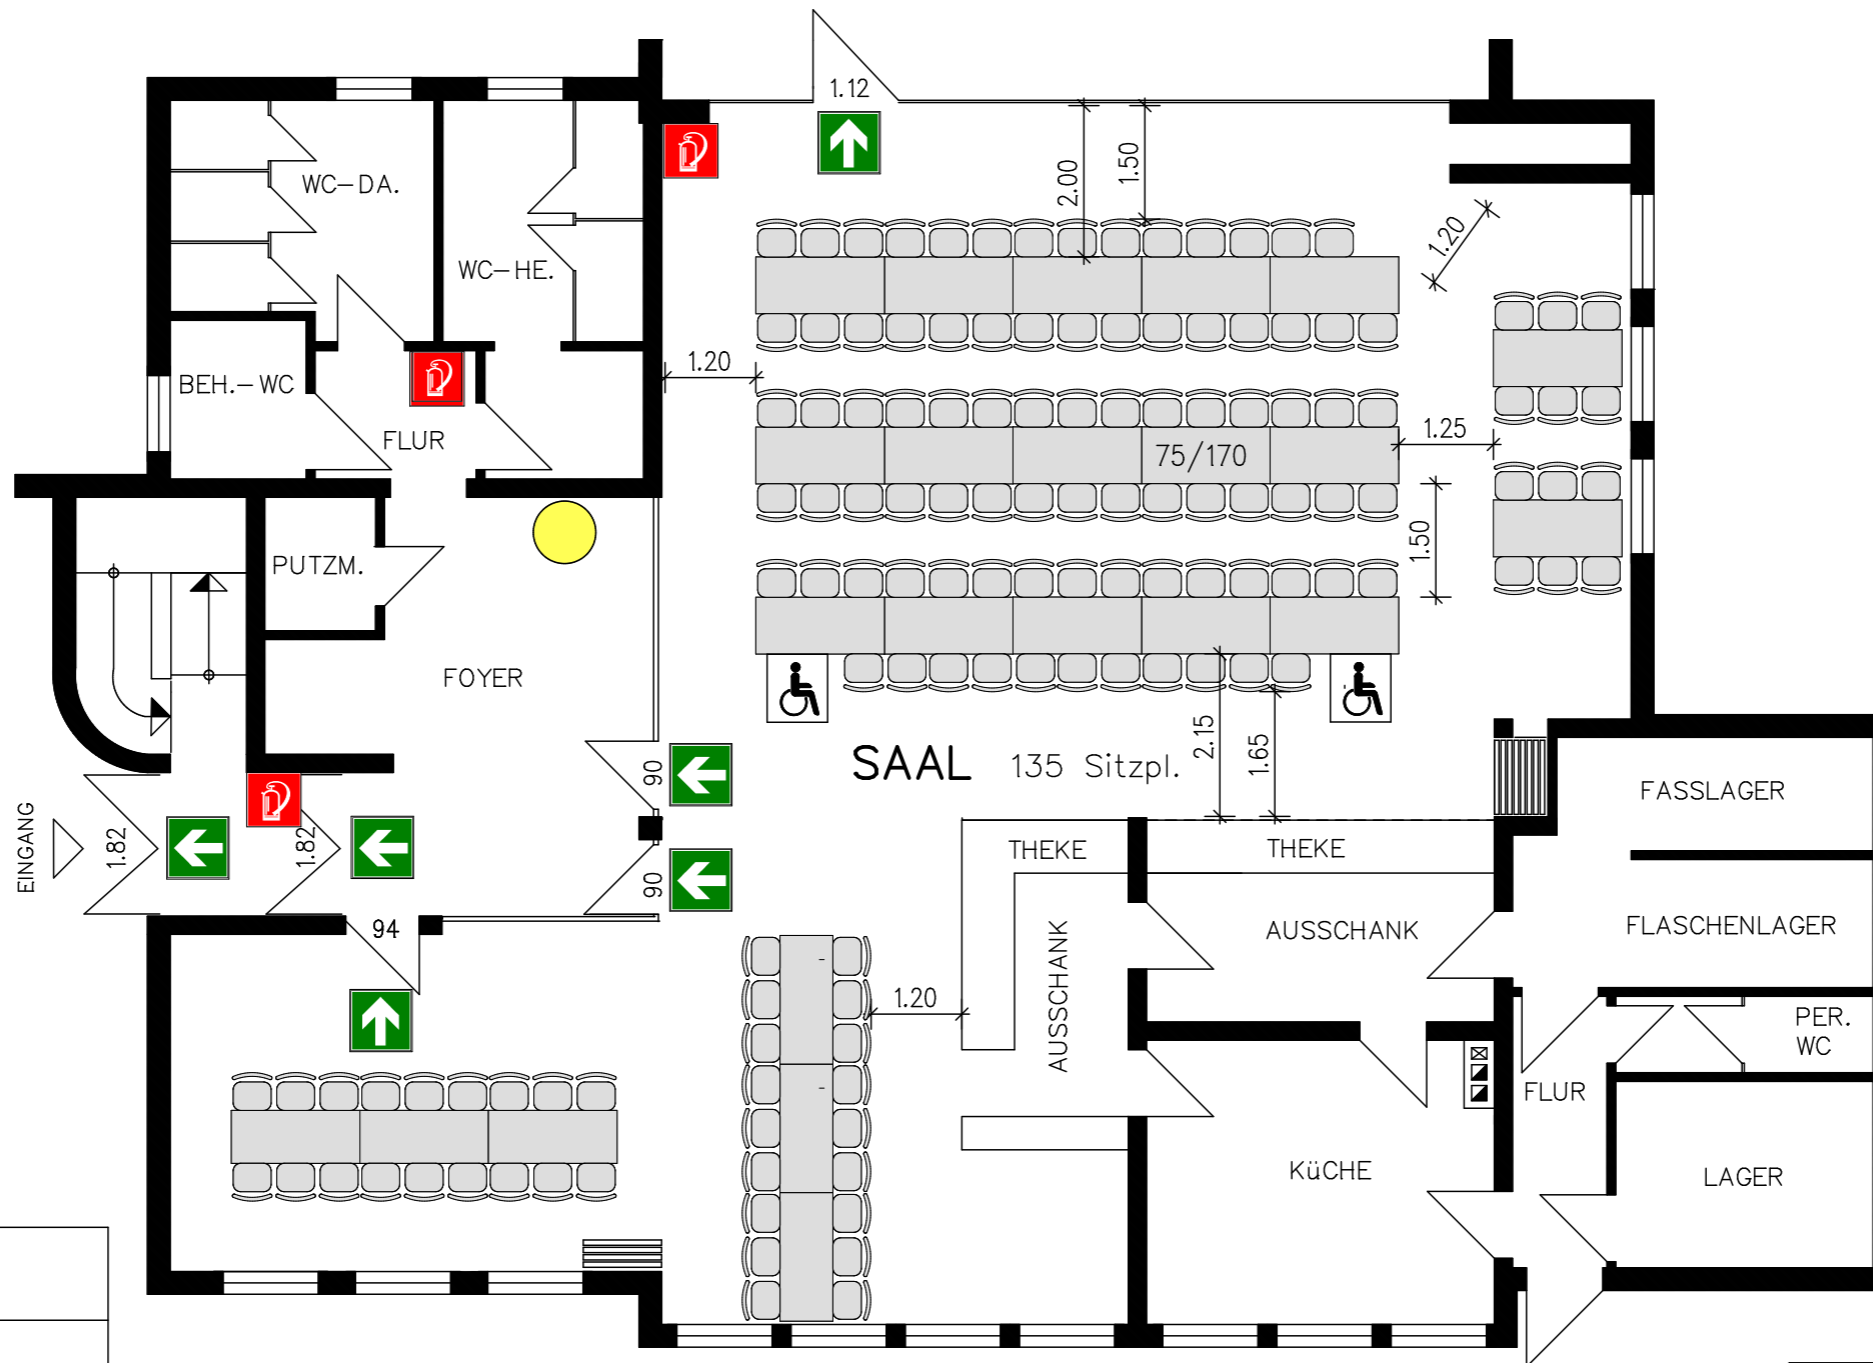

Bestuhlungsart: Tischbestuhlung
135 Sitzplätze

Legende

-  Standort
-  Richtungsangabe
-  Feuerlöscher
-  Platz für einen Rollstuhlbenutzer

BESTUHLUNGSPLAN

Tischbestuhlung

Bürgerhaus Leidhecken
Reichelsheimer Weg 9, 61197 Florstadt-Leidhecken

Stand: Juni 2011

Plan-Nr.: 01

M. 1:100

Planersteller:

Büro von der Heid GbR, Architekten-Statiker-Sachverständige
63667 Nidda, Tel.06043/2470, E-Mail: info@von-der-heid.de

