


BESTUHLUNGS- UND RETTUNGSWEGEPLAN

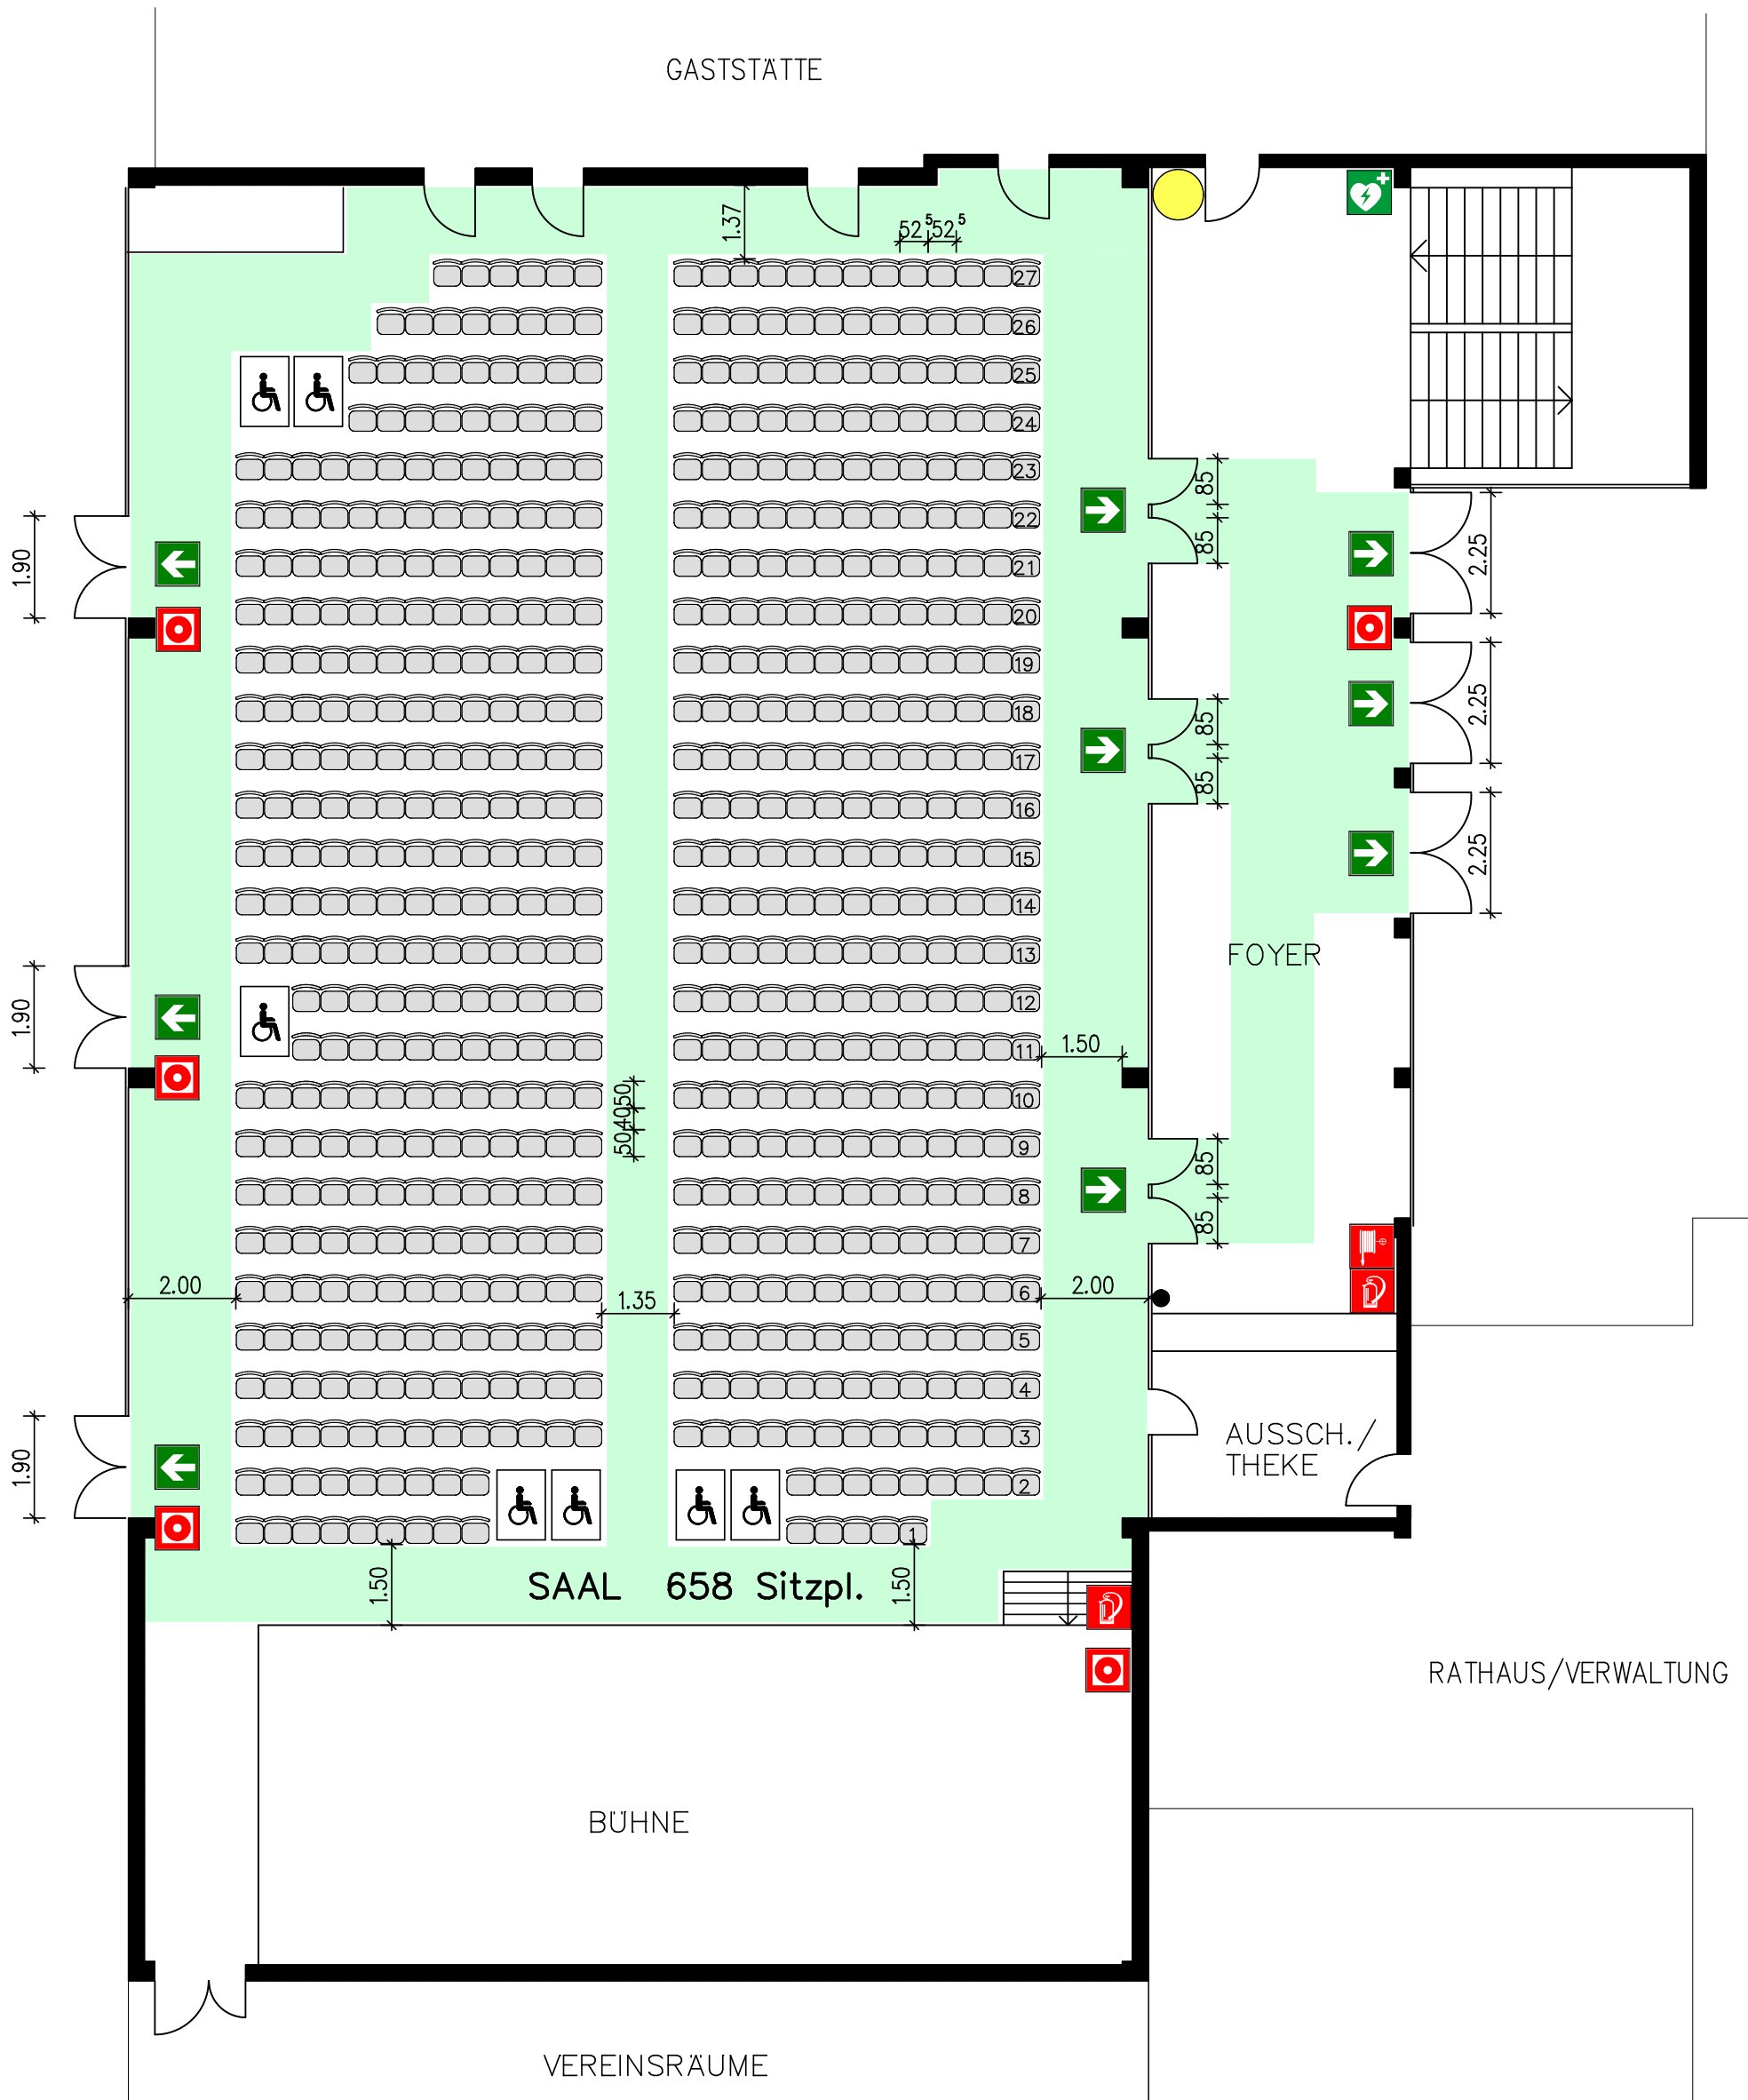

Bestuhlungsart: Reihenbestuhlung
658 Sitzplätze

Legende

 Standort	 Druckknopfmelder
 Rettungsweg	 Wandhydrant
 Richtungsangabe	 Defibrillator
 Feuerlöscher	 Platz für einen Rollstuhlbenutzer

BESTUHLUNGSPLAN
Reihenbestuhlung

Bürgerhaus Nieder-Florstadt
Freiherr-vom-Stein-Str. 1, 61197 Florstadt

Stand: Juni 2011	Plan-Nr.: 05	M. 1:125
------------------	--------------	----------

Planersteller:
Büro von der Heid GbR, Architekten-Statiker-Sachverständige
63667 Nidda, Tel.06043/2470, E-Mail: info@von-der-heid.de

