





BESTUHLUNGS- UND RETTUNGSWEGEPLAN

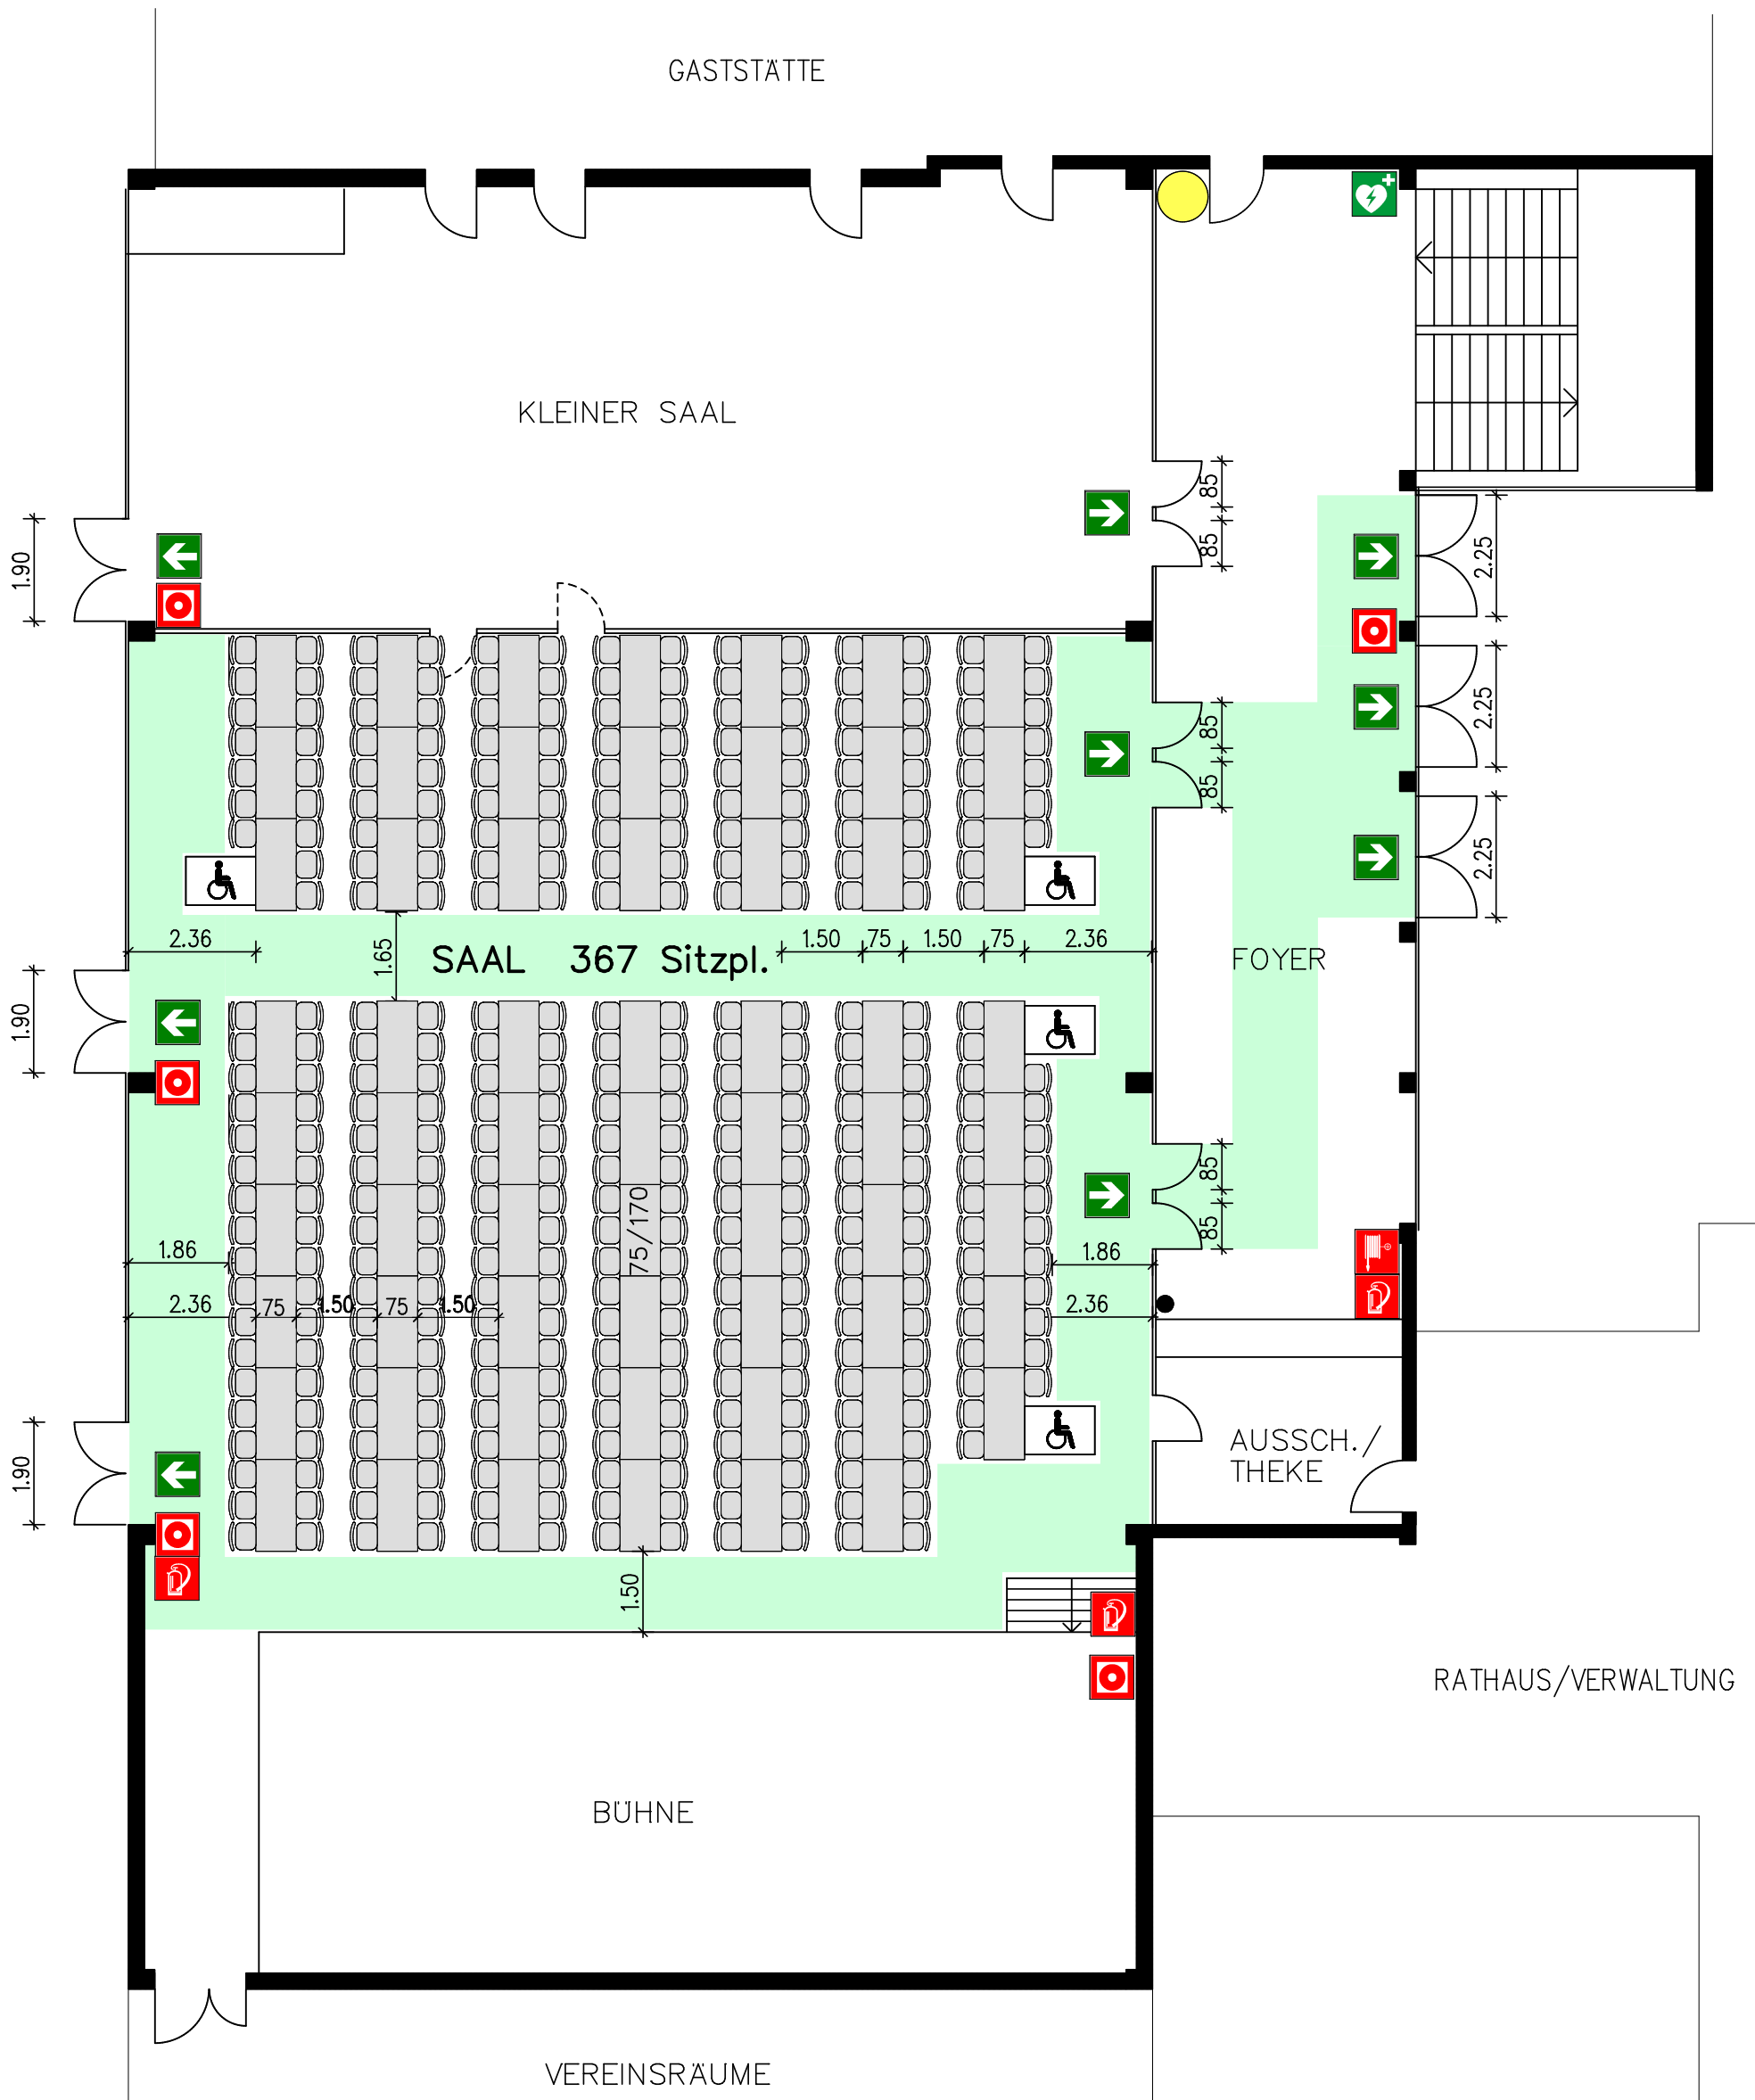

Bestuhlungsart: Tischbestuhlung grosser Saal
367 Sitzplätze

Legende

- | | |
|--|---|
|  Standort |  Druckknopfmelder |
|  Rettungsweg |  Wandhydrant |
|  Richtungsangabe |  Defibrillator |
|  Feuerlöscher |  Platz für einen Rollstuhlbenutzer |

BESTUHLUNGSPLAN

Tischbestuhlung grosser Saal

Bürgerhaus Nieder-Florstadt

Freiherr-vom-Stein-Str. 1, 61197 Florstadt

Stand: Juni 2011

Plan-Nr.: 01

M. 1:125

Planersteller:

Büro von der Heid GbR, Architekten-Statiker-Sachverständige
63667 Nidda, Tel.06043/2470, E-Mail: info@von-der-heid.de

