


# BESTUHLUNGS- UND RETTUNGSWEGEPLAN

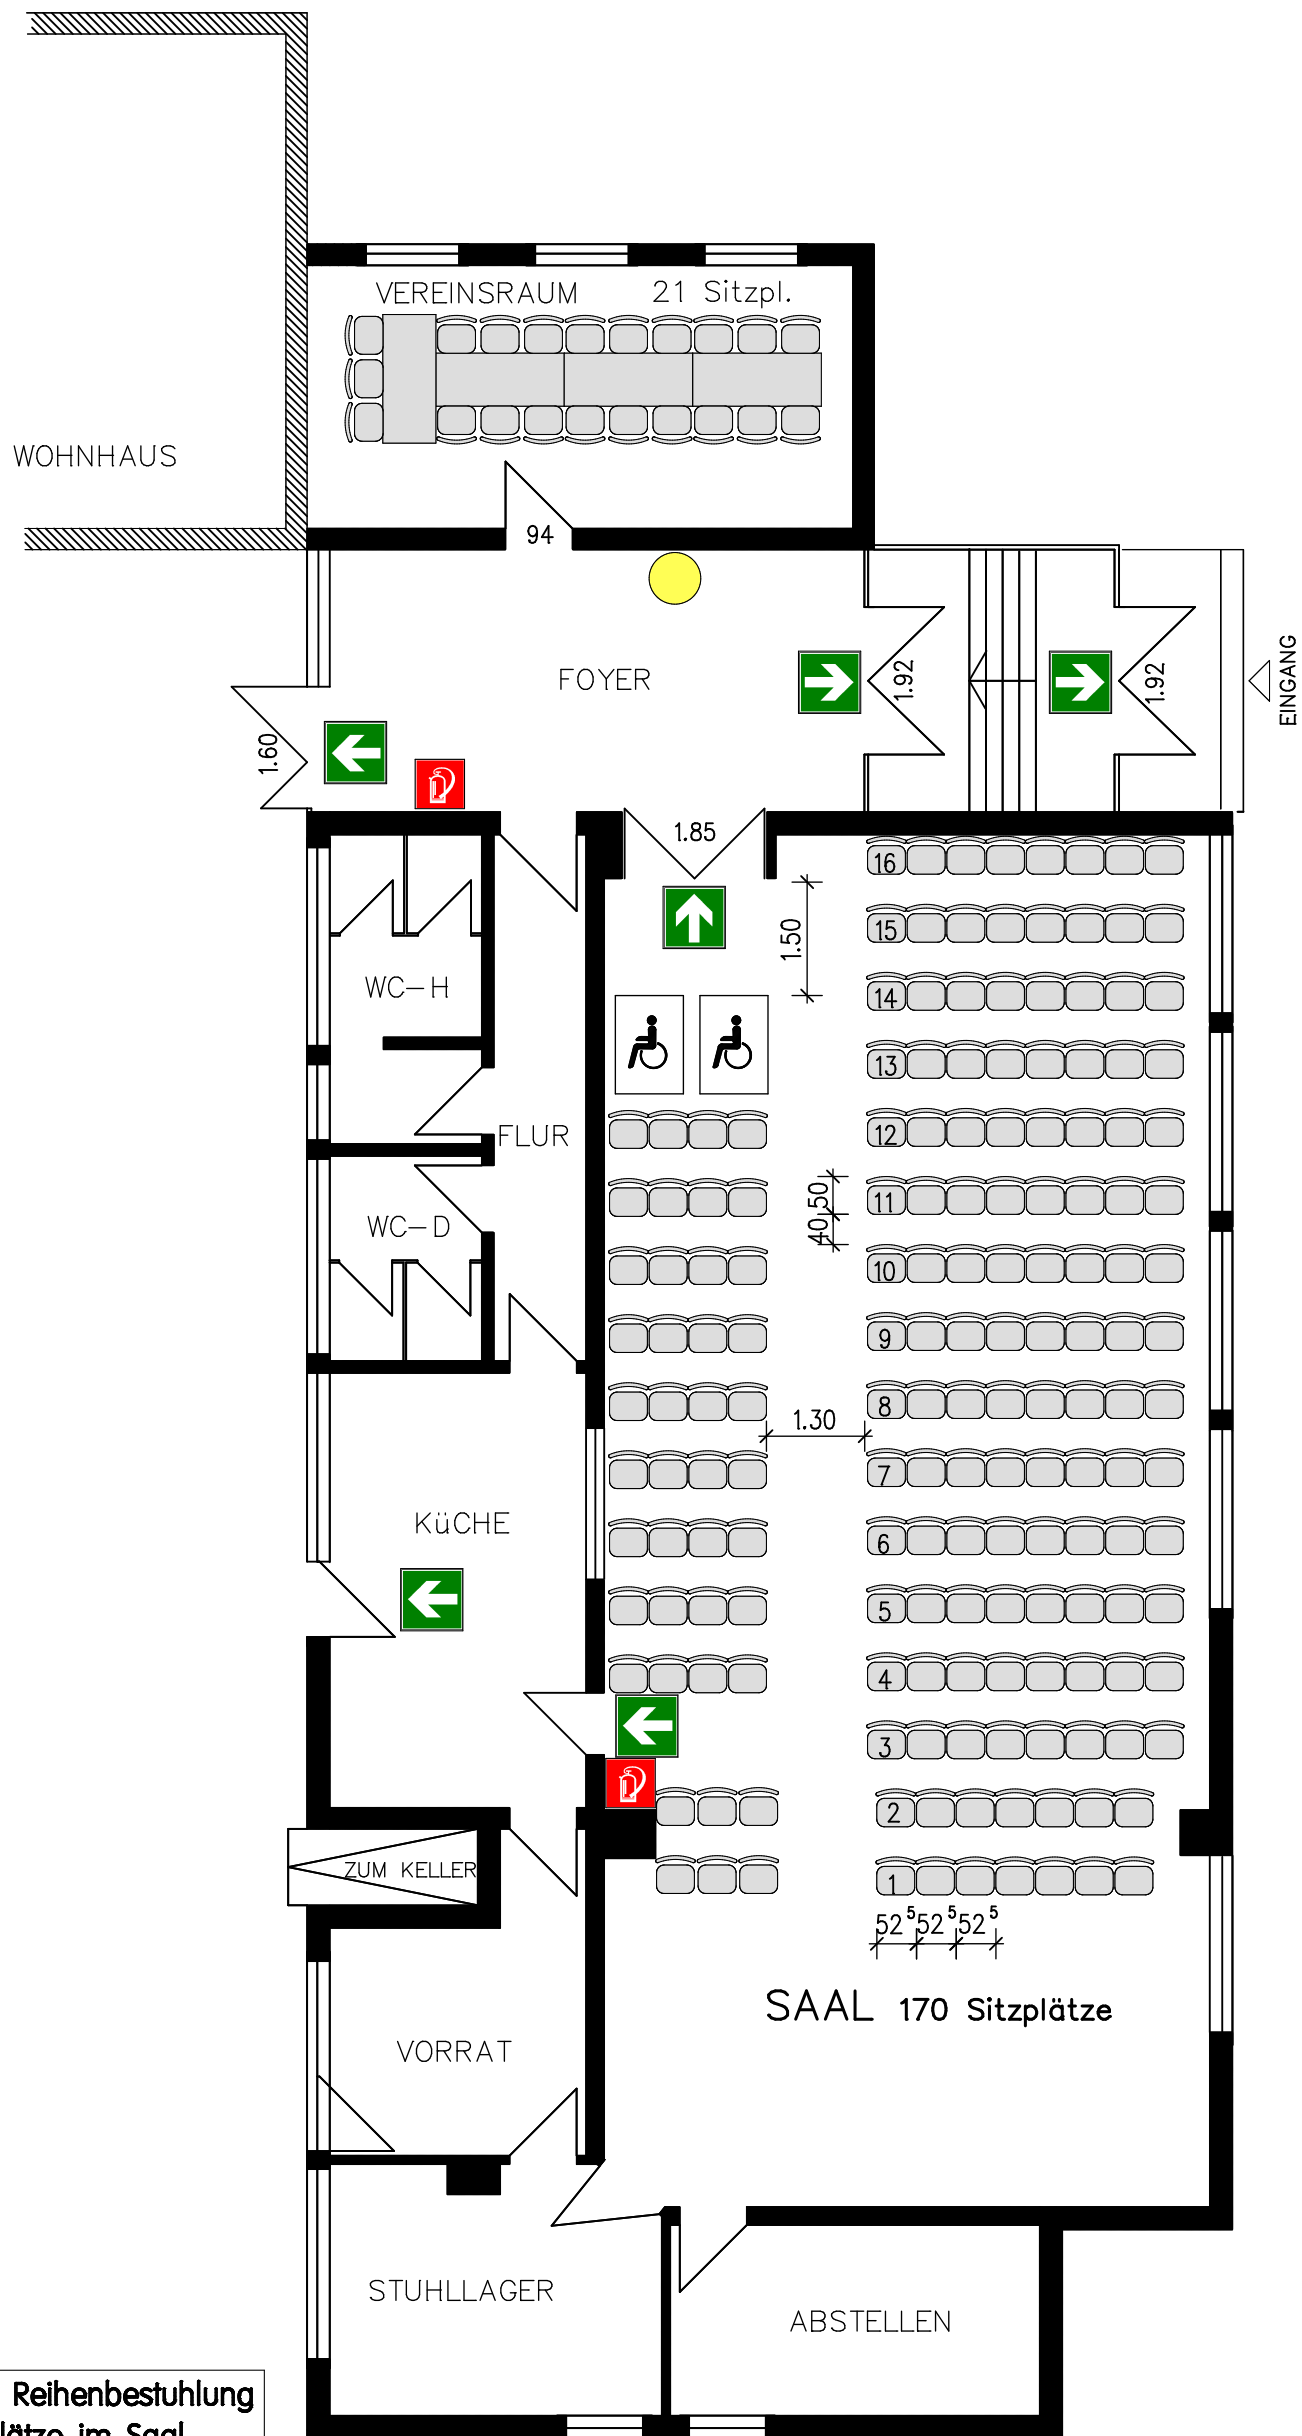

Bestuhlungsart: Saal mit Reihenbestuhlung  
170 Sitzplätze im Saal

## Legende

-  Standort
-  Richtungsangabe
-  Feuerlöscher
-  Platz für einen Rollstuhlbenuzter

**BESTUHLUNGSPLAN**  
Reihenbestuhlung  
**Bürgerhaus Ober-Florstadt**  
Mittelgasse 10, 61197 Florstadt/ Ober-Florstadt

Stand: Juni 2011	Plan-Nr.: 02	M. 1:100
------------------	--------------	----------

Planersteller:  
Büro von der Heid GbR, Architekten-Statiker-Sachverständige  
63667 Nidda, Tel.06043/2470, E-Mail: info@von-der-heid.de

