



# BESTUHLUNGS- UND RETTUNGSWEGEPLAN

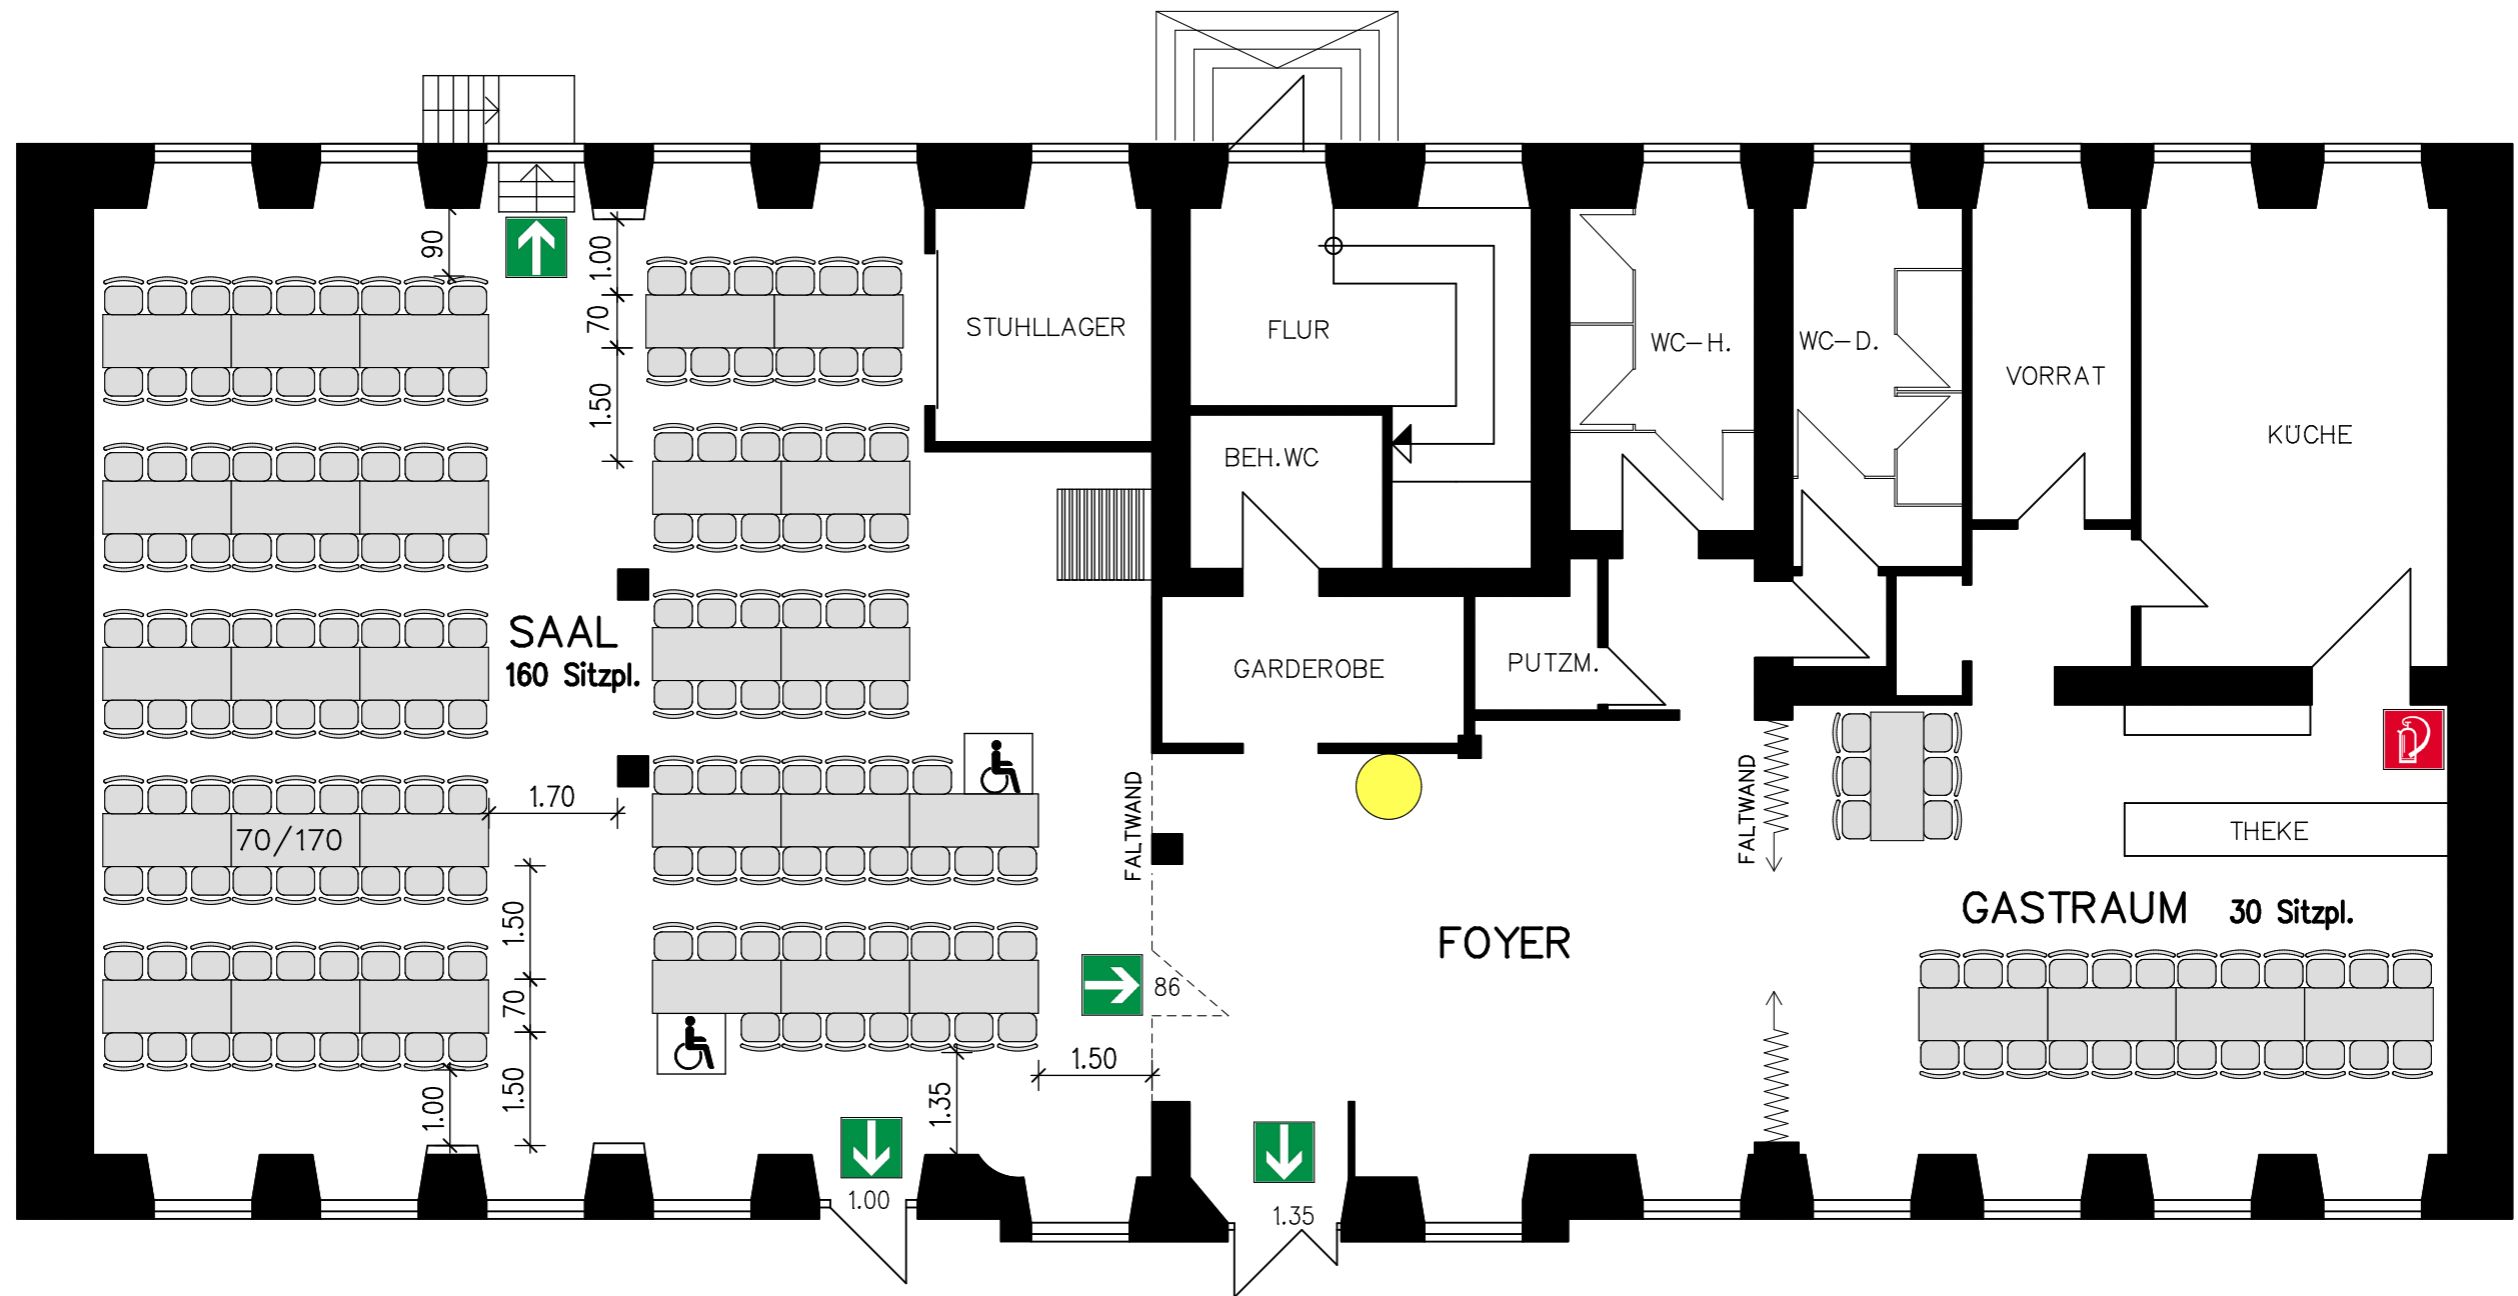

Bestuhlungsart: Saal mit Tischbestuhlung  
160 Sitzplätze im Saal

## Legende

-  Standort
-  Richtungsangabe
-  Feuerlöscher
-  Platz für einen Rollstuhlbenutzer

## BESTUHLUNGSPLAN

Tischbestuhlung

**Bürgerhaus Staden**

Parkstr. 2, 61197 Florstadt/ Staden

Stand: Juni 2011      Plan-Nr.: 01      M. 1:100

Planersteller:

Büro von der Heid GbR, Architekten-Statiker-Sachverständige  
63667 Nidda, Tel.06043/2470, E-Mail: info@von-der-heid.de

