


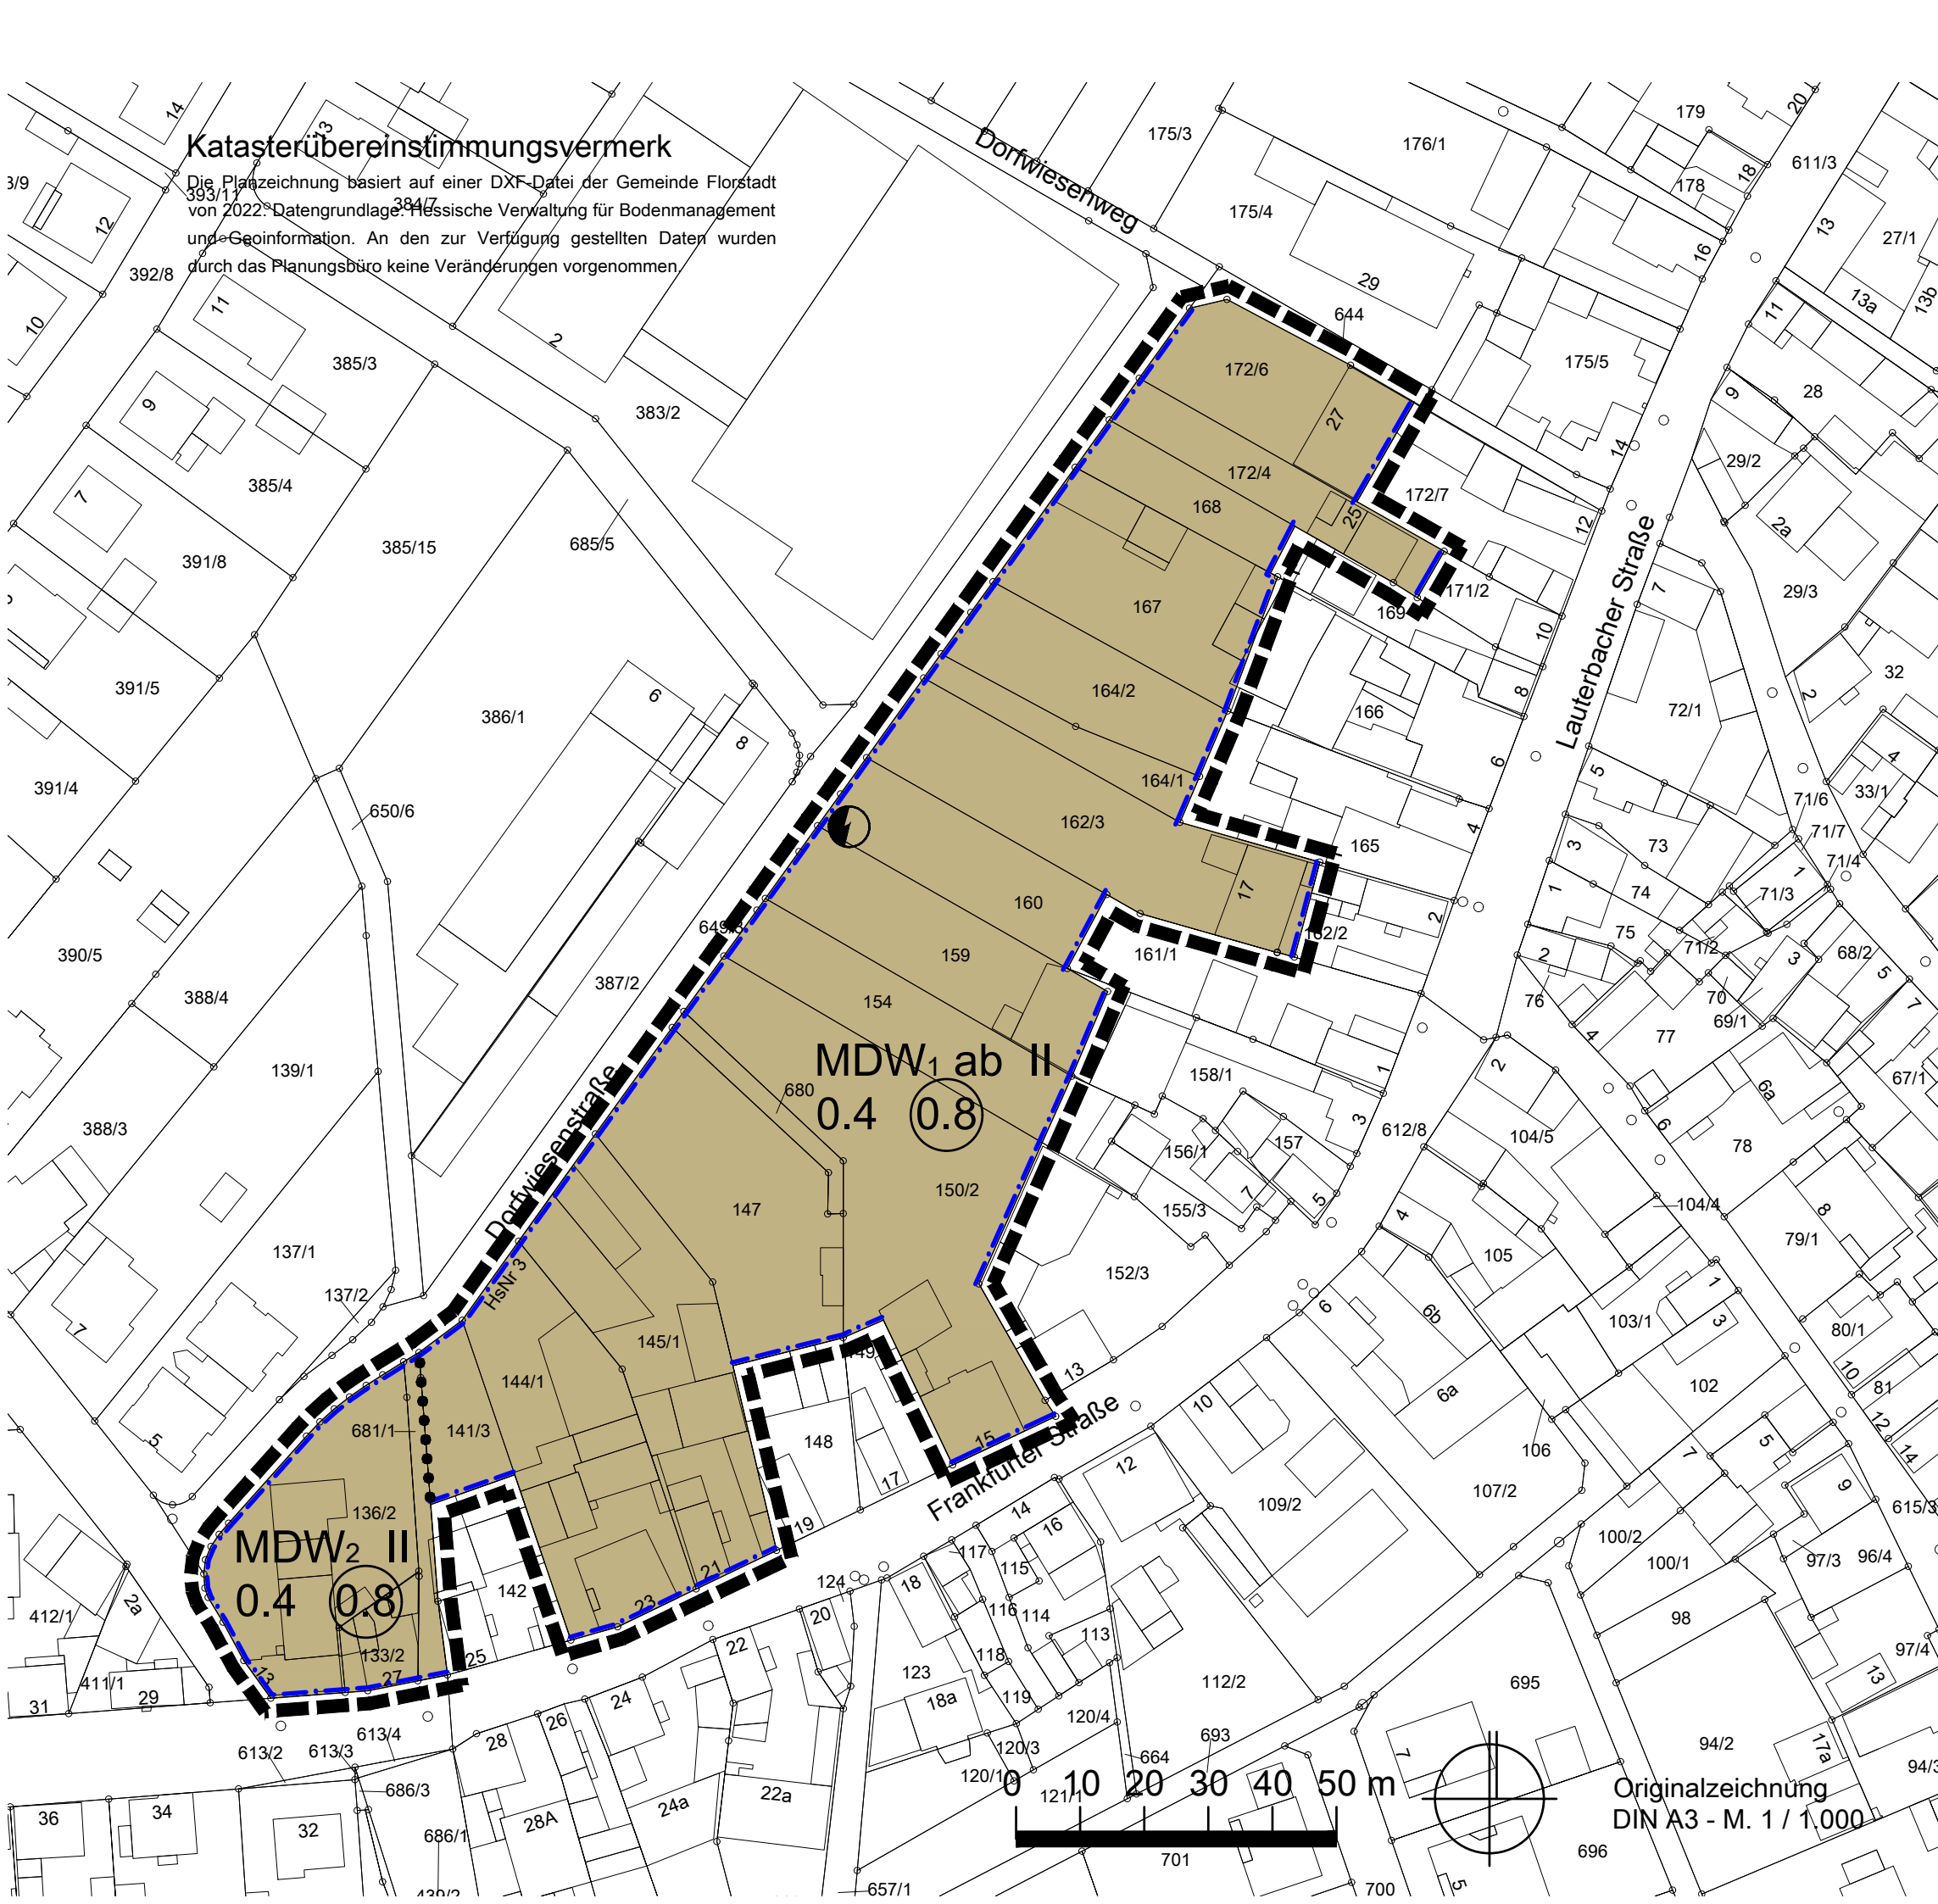

Katasterübereinstimmungsvermerk

Die Planzeichnung basiert auf einer DXF-Datei der Gemeinde Florstadt von 2022. Datengrundlage: Hessische Verwaltung für Bodenmanagement und Geoinformation. An den zur Verfügung gestellten Daten wurden durch das Planungsbüro keine Veränderungen vorgenommen.

Zeichenerklärung

MDW	Dörfliche Wohngebiete, Gebiet 1 und 2 mit unterschiedlicher Nutzung, s. textliche Festsetzungen
ab	abweichende Bauweise, s. textliche Festsetzung
II	Zahl der Vollgeschosse als Höchstmaß
0,4	Grundflächenzahl - GRZ
0.8	Geschossflächenzahl - GFZ
	Baugrenze
	Abgrenzung unterschiedlicher Nutzung, s. textliche Festsetzung
	Versorgungsanlage - Trafostation
	Grenze d. räuml. Geltungsbereichs des B-Plans
	vorhandene Bebauung / Flurstücksgrenze

STADT FLORSTADT Nieder-Mockstadt Bebauungsplan "Dorfriesenstraße"