BESTUHLUNGS- UND RETTUNGSWEGEPLAN

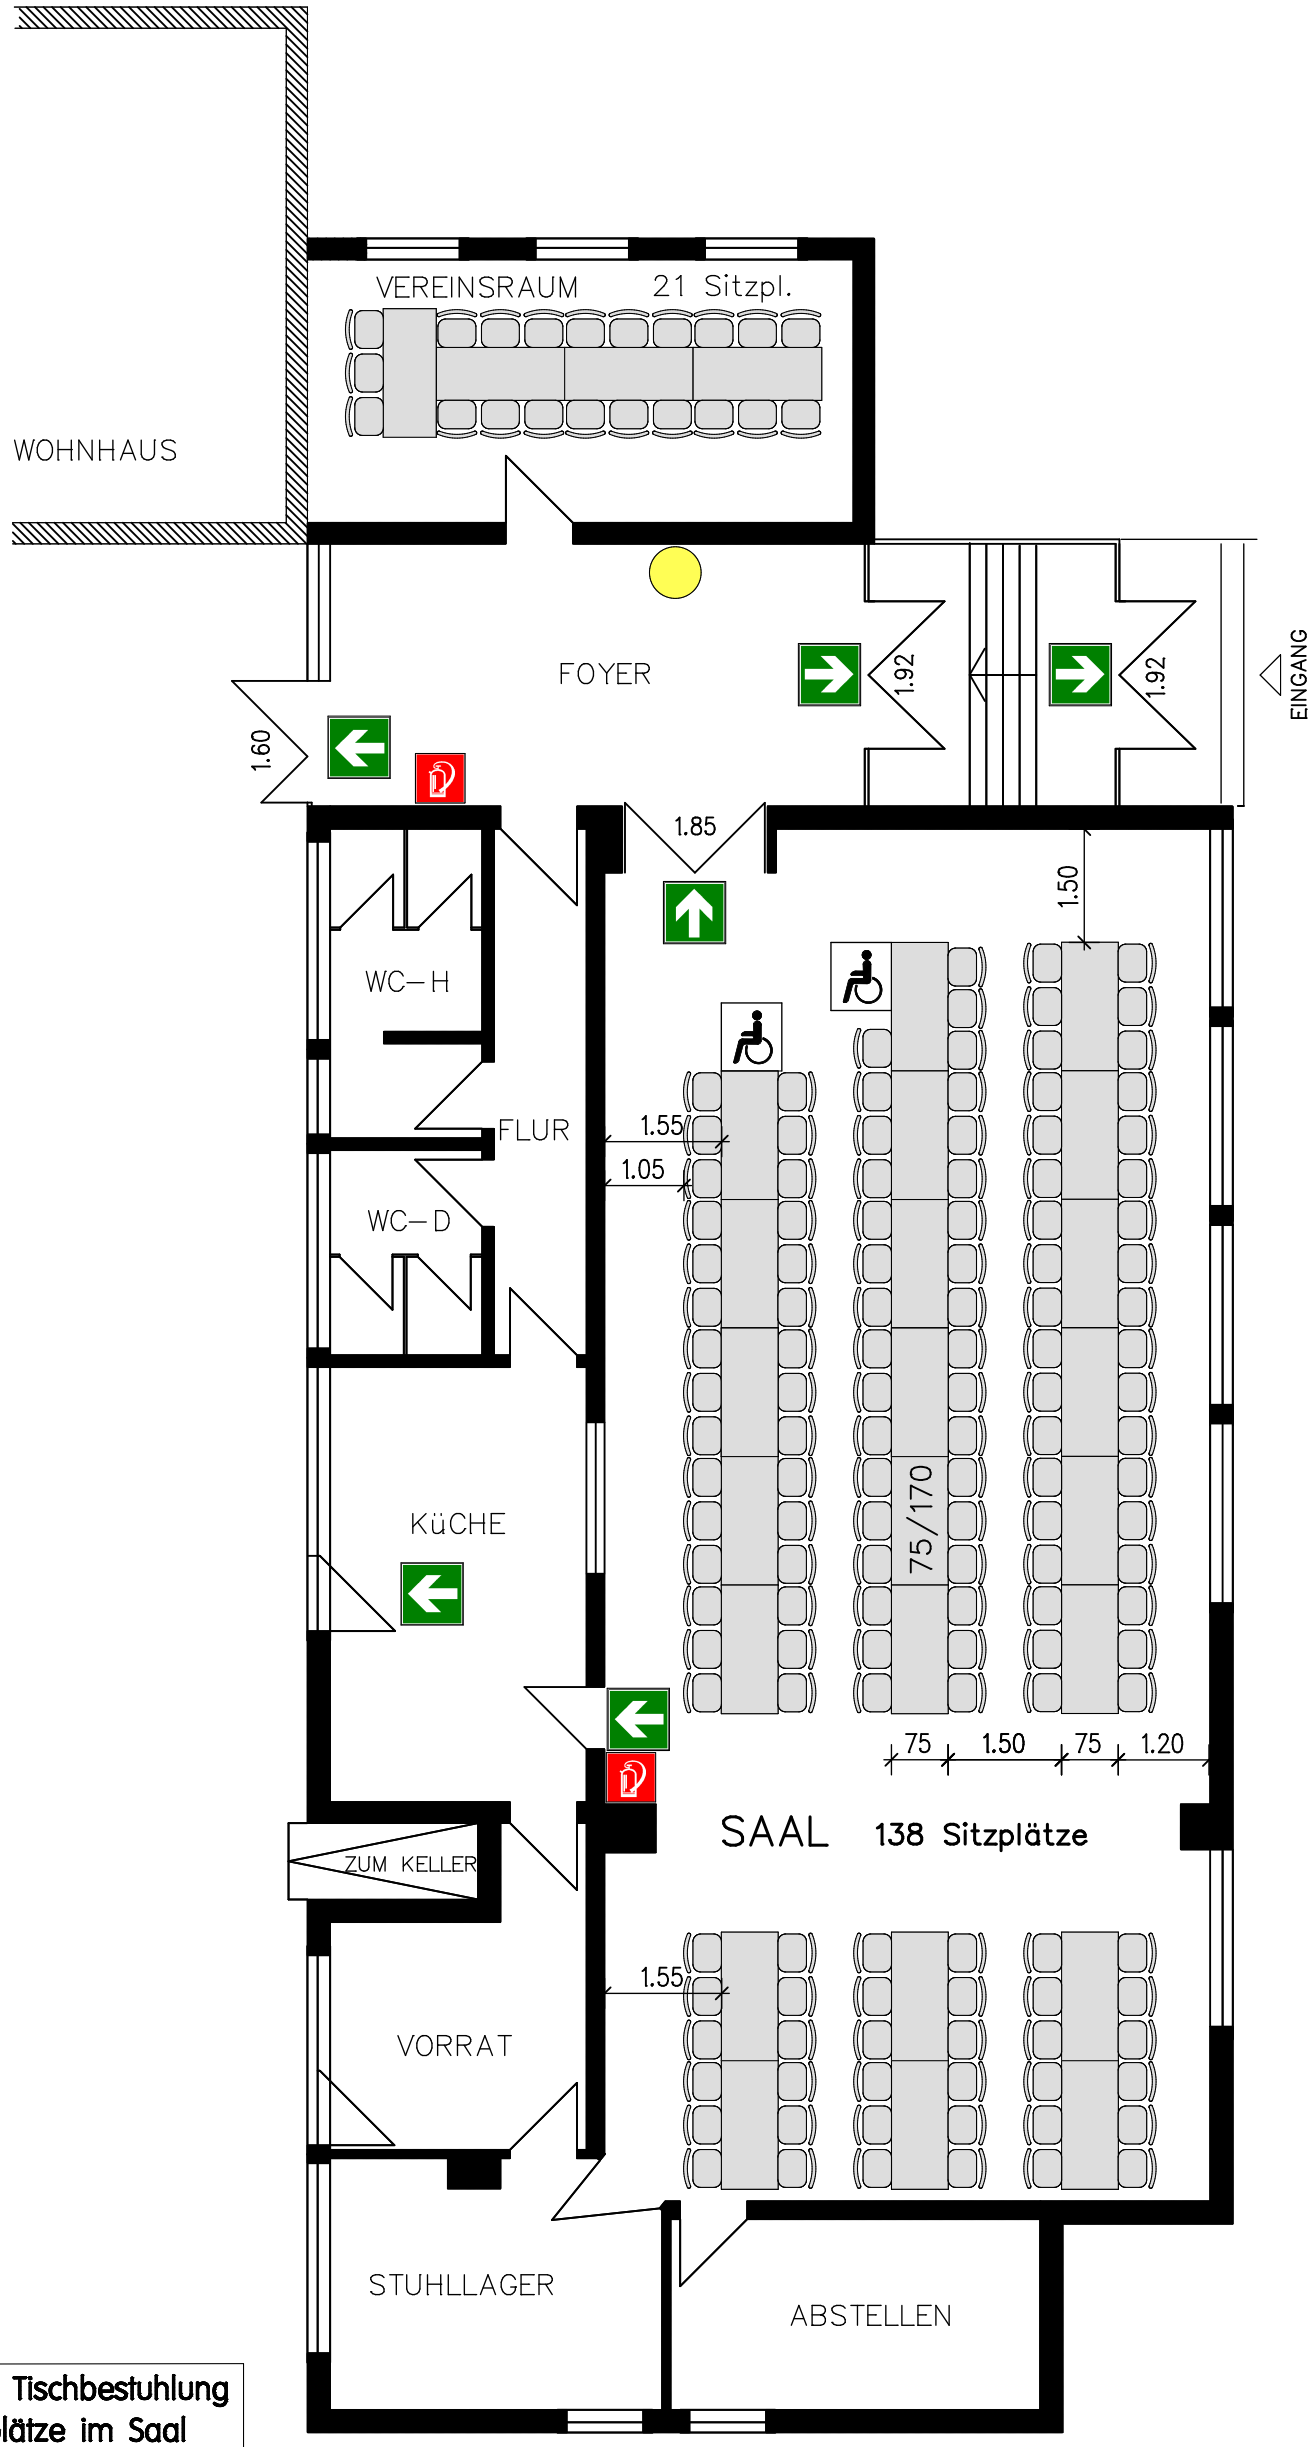

Bestuhlungsart: Saal mit Tischbestuhlung
138 Sitzplätze im Saal

Legende

- Standort
- Richtungsangabe
- Feuerlöscher
- Platz für einen Rollstuhlbenutzer

BESTUHLUNGSPLAN

Tischbestuhlung

Bürgerhaus Ober-Florstadt

Mittelgasse 10 , 61197 Florstadt/ Ober-Florstadt

Stand: Juni 2011	Plan-Nr.: 01	M. 1:100

Planersteller:
Büro von der Heid GbR , Architekten – Statiker – Sachverständige
63667 Nidda, Tel.06043/2470, E-Mail: info@von-der-heid.de